



Instalación de tarimas

www.instalaciondetarimas.com

C/ Retama, 8A. Puerta 19. San Lorenzo de Escorial.
28200. Madrid. Máximo Ribas.
91 890 51 61 / 636 52 04 08

Enlaces

▶ Tipos de instalación

▶ Rastrel tumbado

▶ Como atornillar la grapa

▶ Mantenimiento

▶ Resistencia Carcoma

▶ Resistencia Lítidos

▶ Resistencia Termitas

▶ Instalación duradera

▶ Calidad materiales


▶ Madera en el campo

▶ No al pino

5 m

16 m²

3,2 m

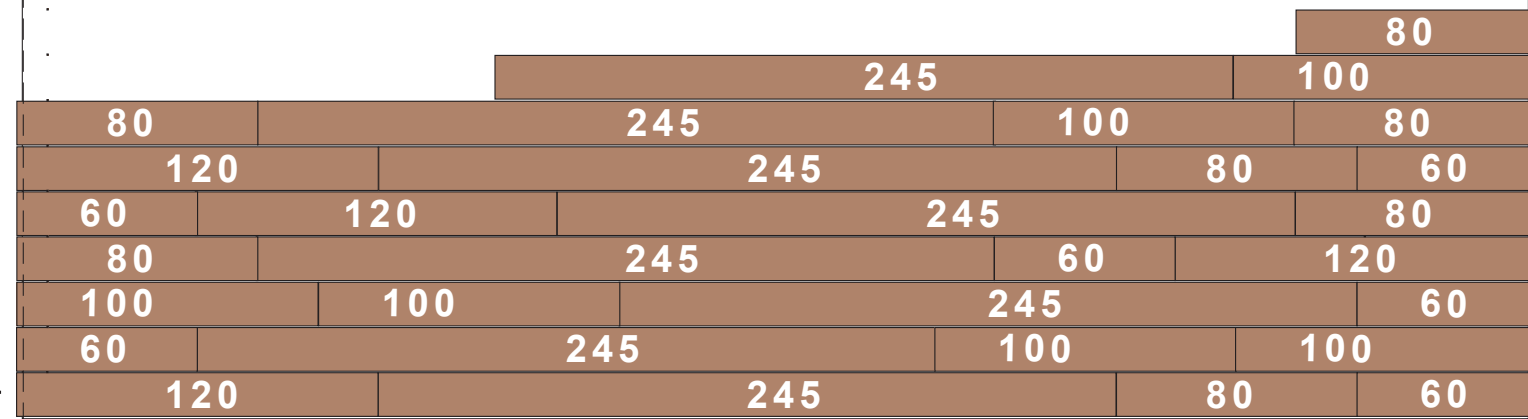


Hembra **60** Macho

Se instala desde aquí. Se corta el macho.

INSTALACIONDETARIMAS.COM


Partimos de

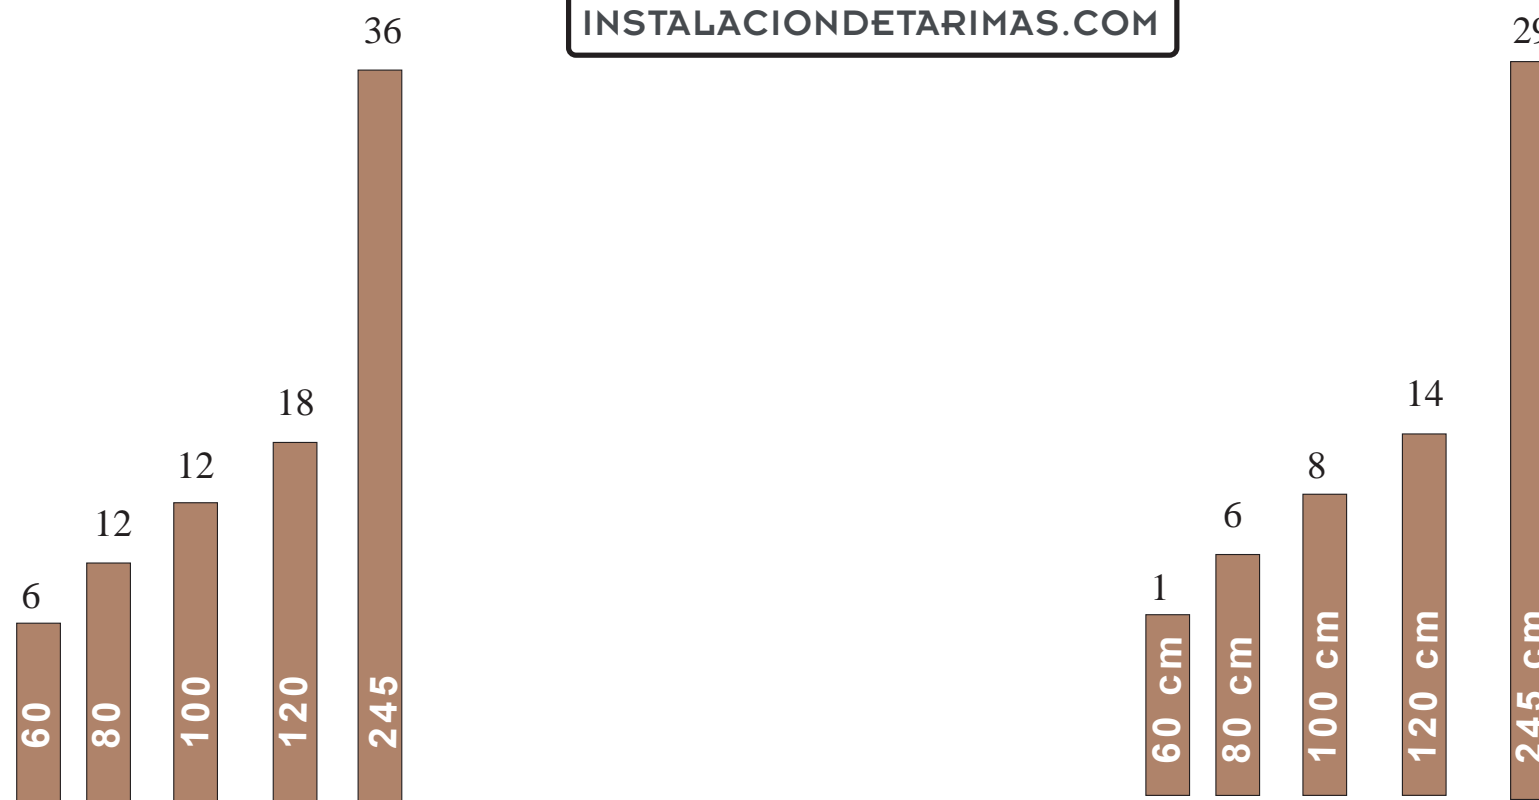

Lo que queda despues de montar el muro de 16m²

16 m2


0

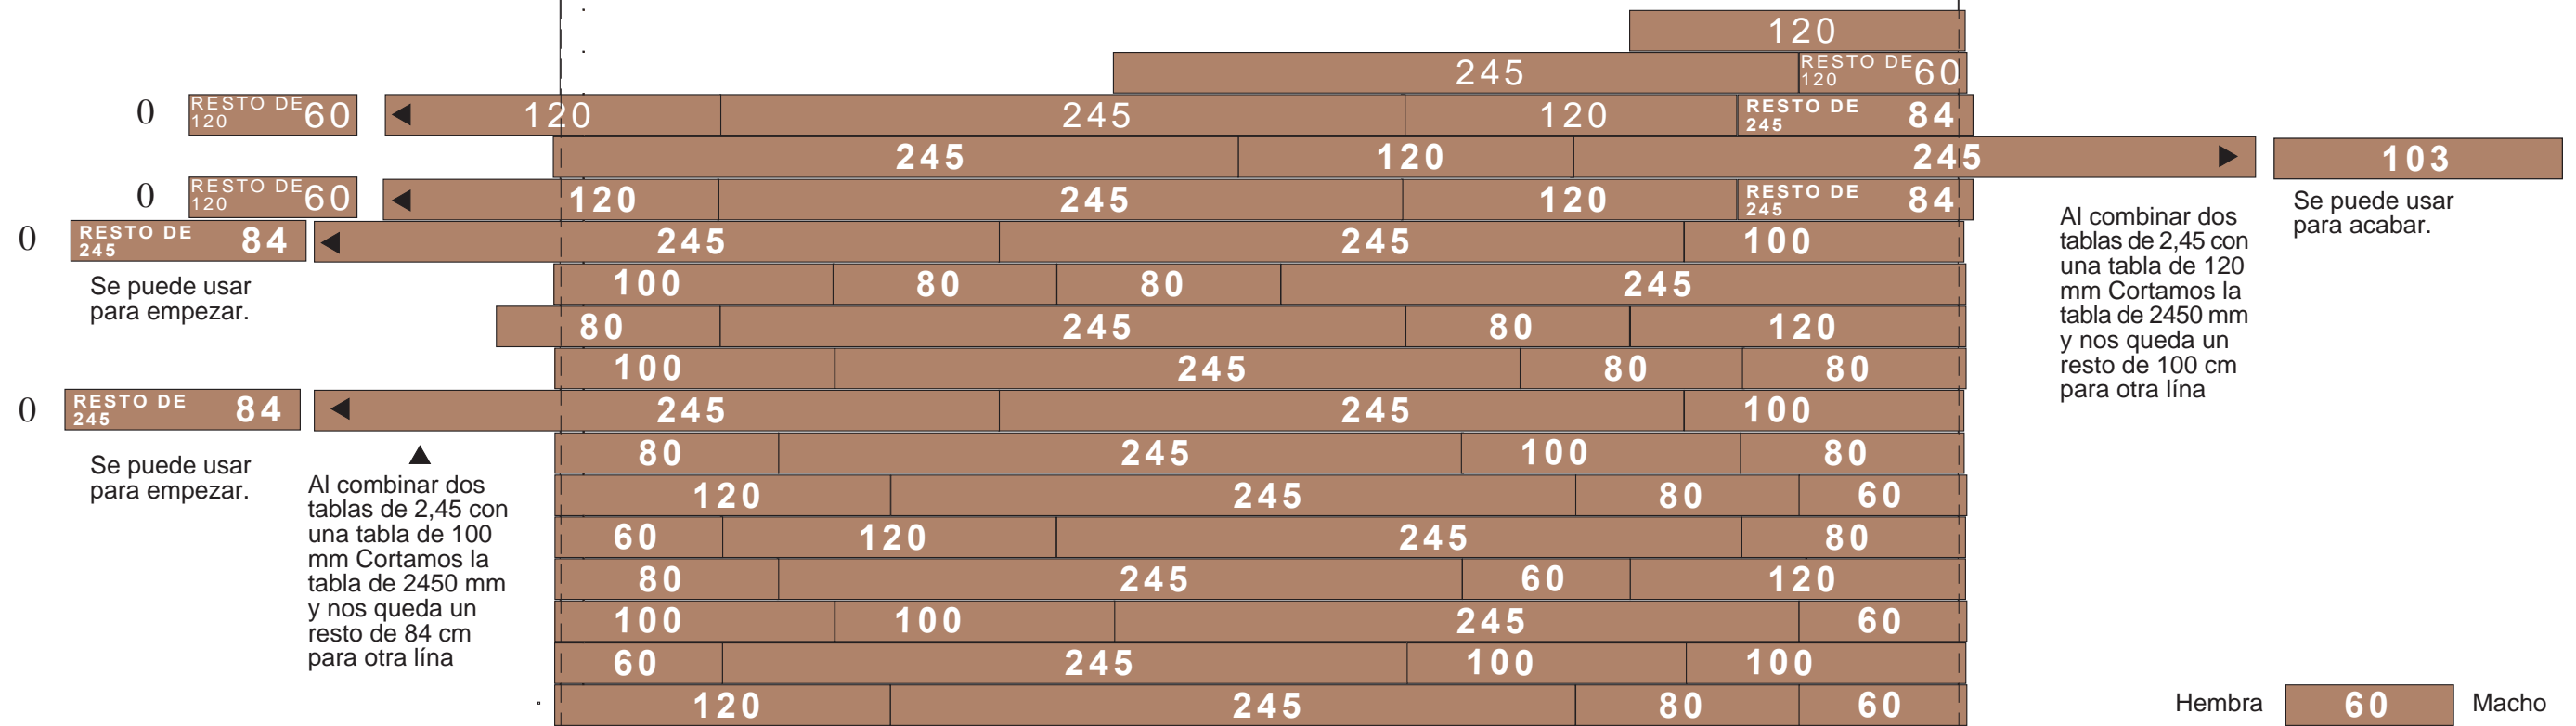

Al combinar dos tablas de 2,45 con una tabla de 120 mm Cortamos la tabla de 2450 mm y nos queda un resto de 100 cm para otra línea

Se puede usar para acabar.

Partimos de

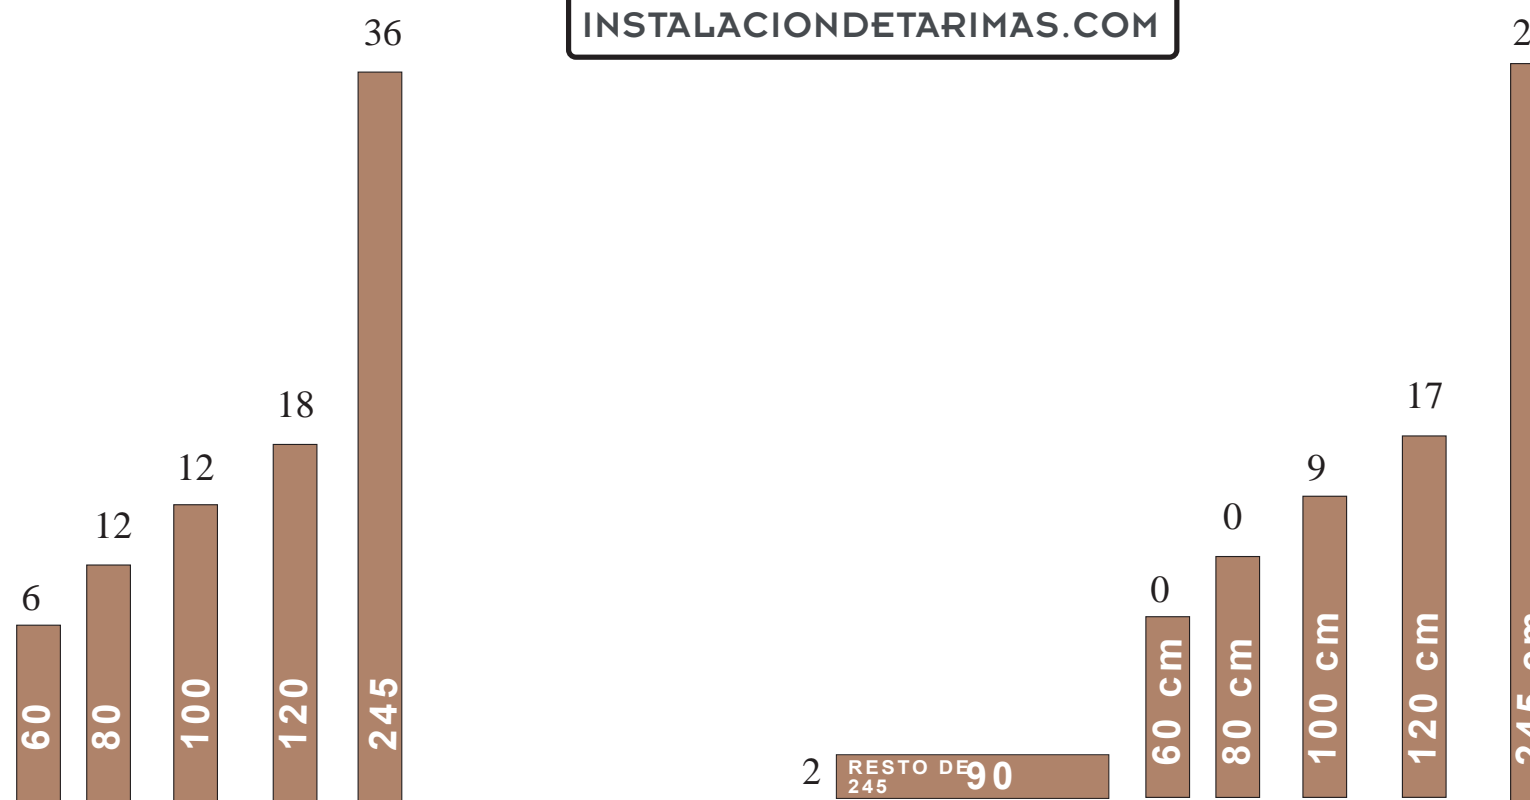

Lo que queda despues de montar el muro de 16m2

Se instala desde aquí




Instalación de tarimas

www.instalaciondetarimas.com

C/ Retama, 8A. Puerta 19. San Lorenzo de Escorial.
28200. Madrid. Máximo Ribas.
91 890 51 61 / 636 52 04 08

16 m2

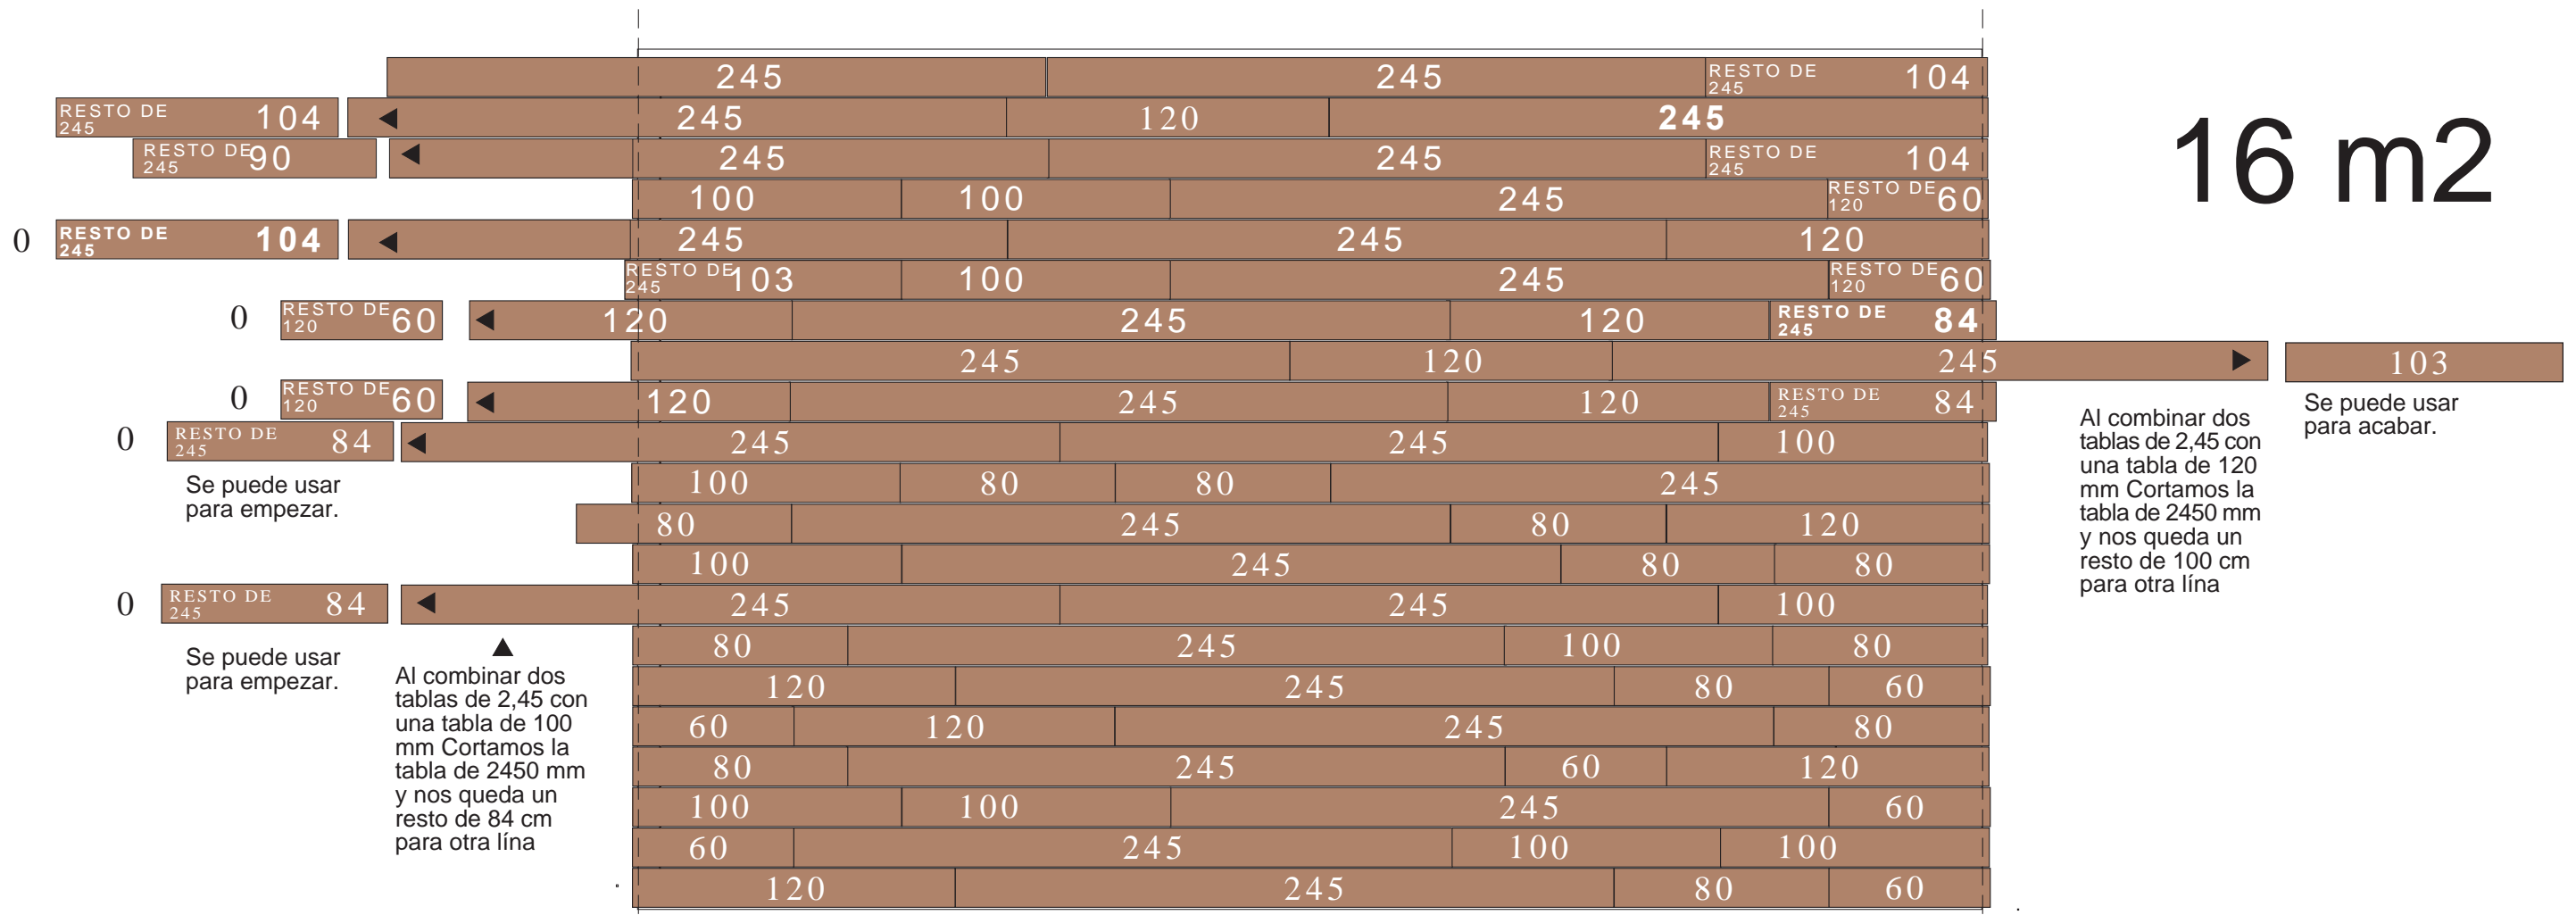

Se puede usar para empezar.

Se puede usar para empezar.

Al combinar dos tablas de 2,45 con una tabla de 100 mm Cortamos la tabla de 2450 mm y nos queda un resto de 84 cm para otra línea


Al combinar dos tablas de 2,45 con una tabla de 120 mm Cortamos la tabla de 2450 mm y nos queda un resto de 100 cm para otra línea

Se puede usar para acabar.

Se instala desde aquí

INSTALACIONDETARIMAS.COM

Partimos de

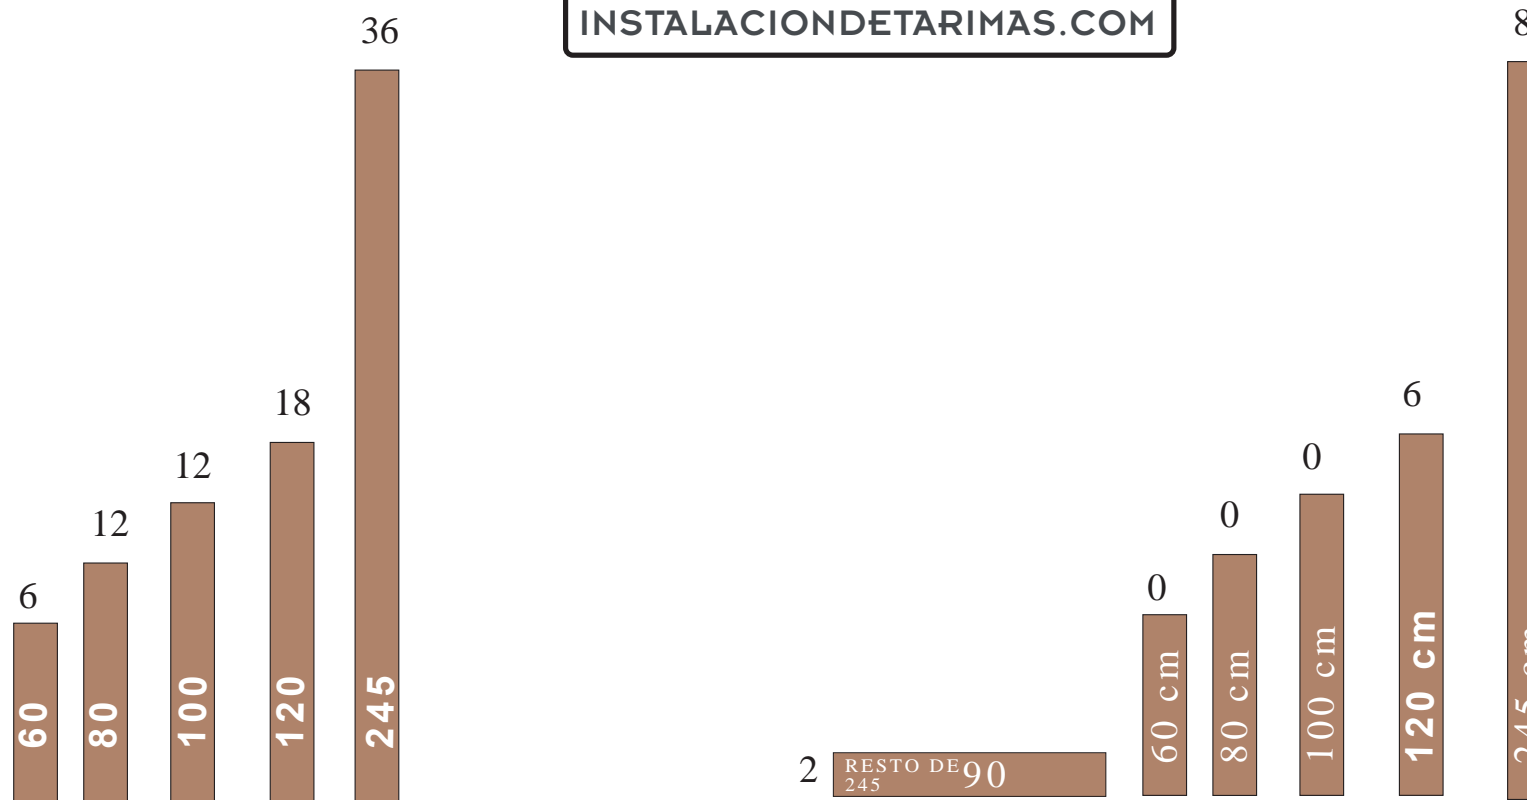

Lo que queda despues de montar el muro de 16m2

2 RESTO DE 245 90

Enlaces

▶ Rastreles en terraza

▶ Adhesivos

▶ Acero inoxidable

▶ Dirección de la tarima

▶ Garantía

▶ Restauración

▶ Calcular grapas

▶ Coste accesorios

▶ Densidad madera

▶ Cumarú o ipé

▶ Tienda

245	245	RESTO DE 245	104
245	120	245	
245	245	RESTO DE 245	104
100	100	245	RESTO DE 120 60
245	245	120	
RESTO DE 45 103	100	245	RESTO DE 120 60
10	245	120	RESTO DE 245 84
245	120		24
120	245	120	RESTO DE 245 84
245	245	100	
100	80	80	245
80	245	80	120
100	245	80	80
245	245	100	
80	245	100	80
120	245	80	60
60	120	245	80
80	245	60	120
100	100	245	60
60	245	100	100
120	245	80	60

INSTALACIONDETARIMAS.COM

